


フィールドレイアウト

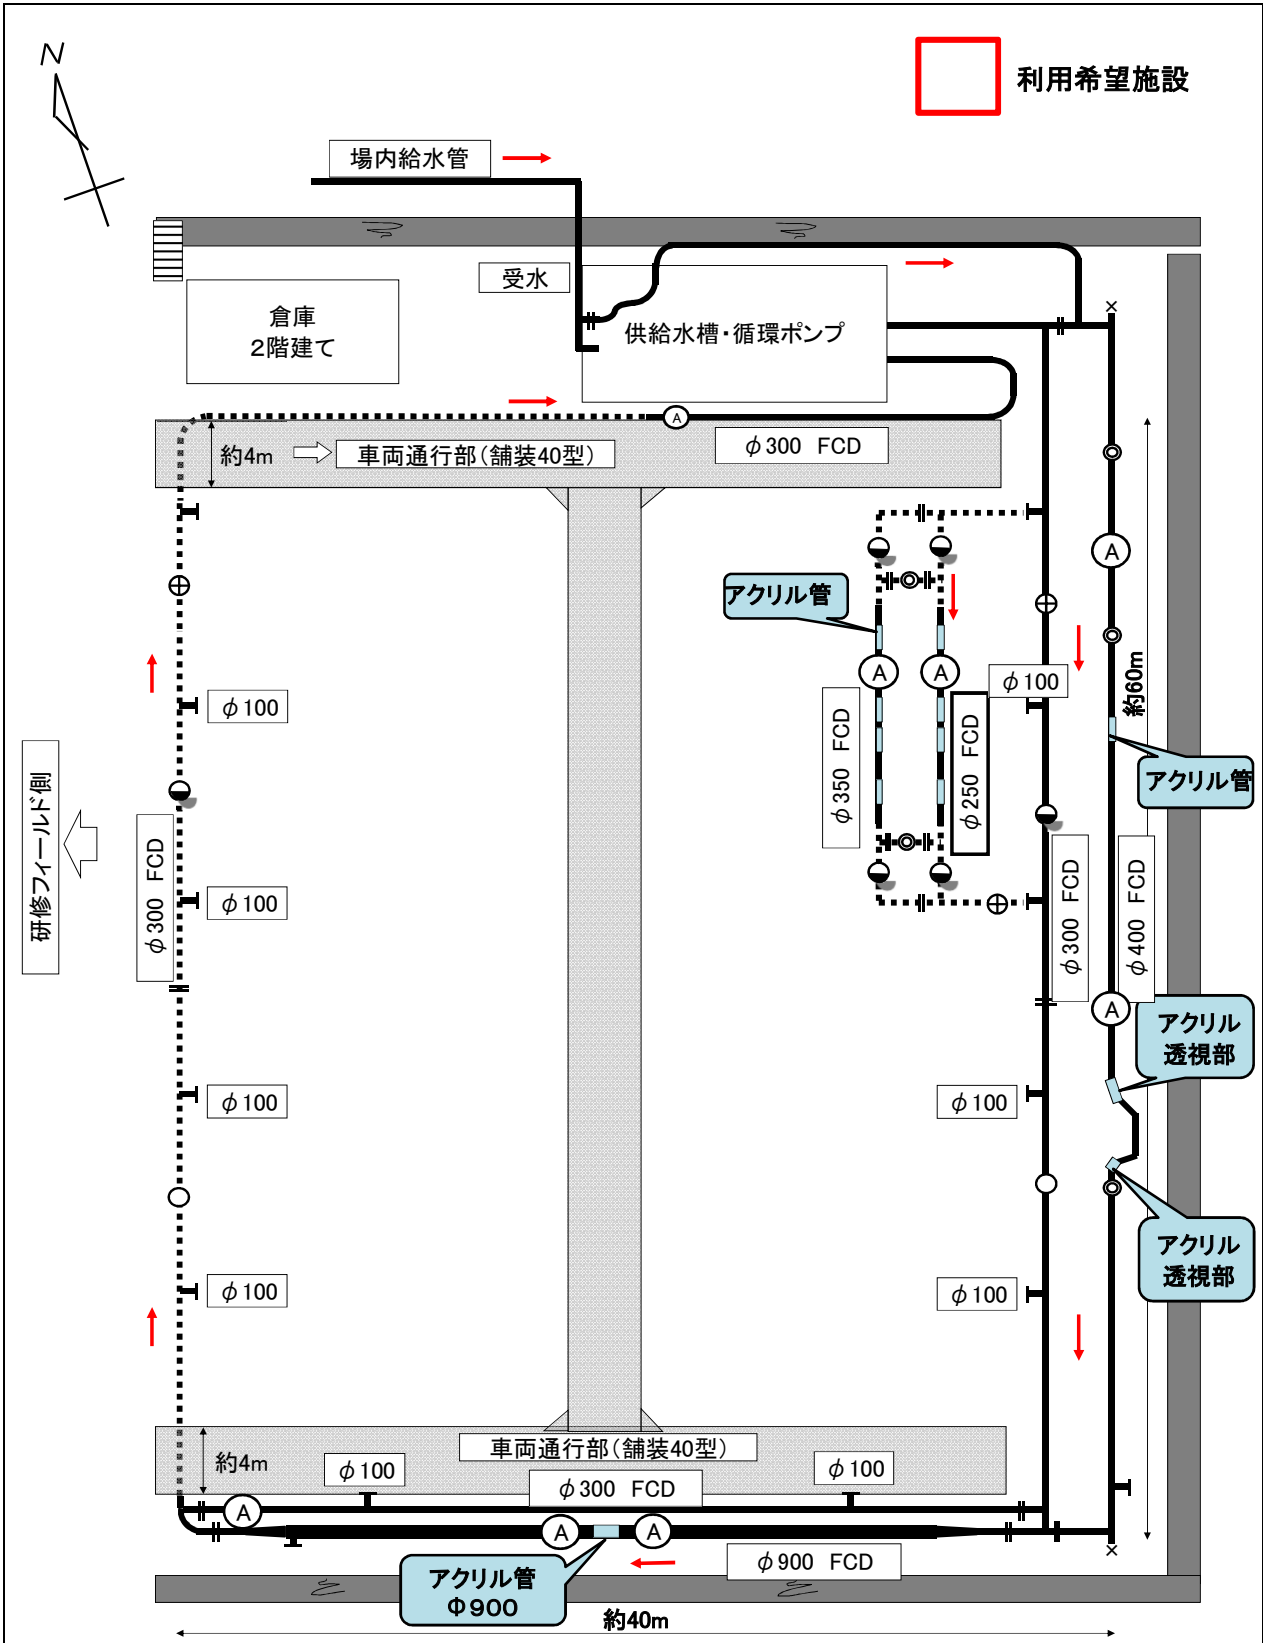

<凡 例>

- |—: 制水弁 |—: 取出し口+制水弁(地上) ⊕: 区画量水器 ⊙: 分岐栓 ←: 水の流れ
- : 配管(地上) : 配管(埋設) ○: 双口消火栓 ●: 単口消火栓 (A): 空気弁