


水道施設整備事業概要図

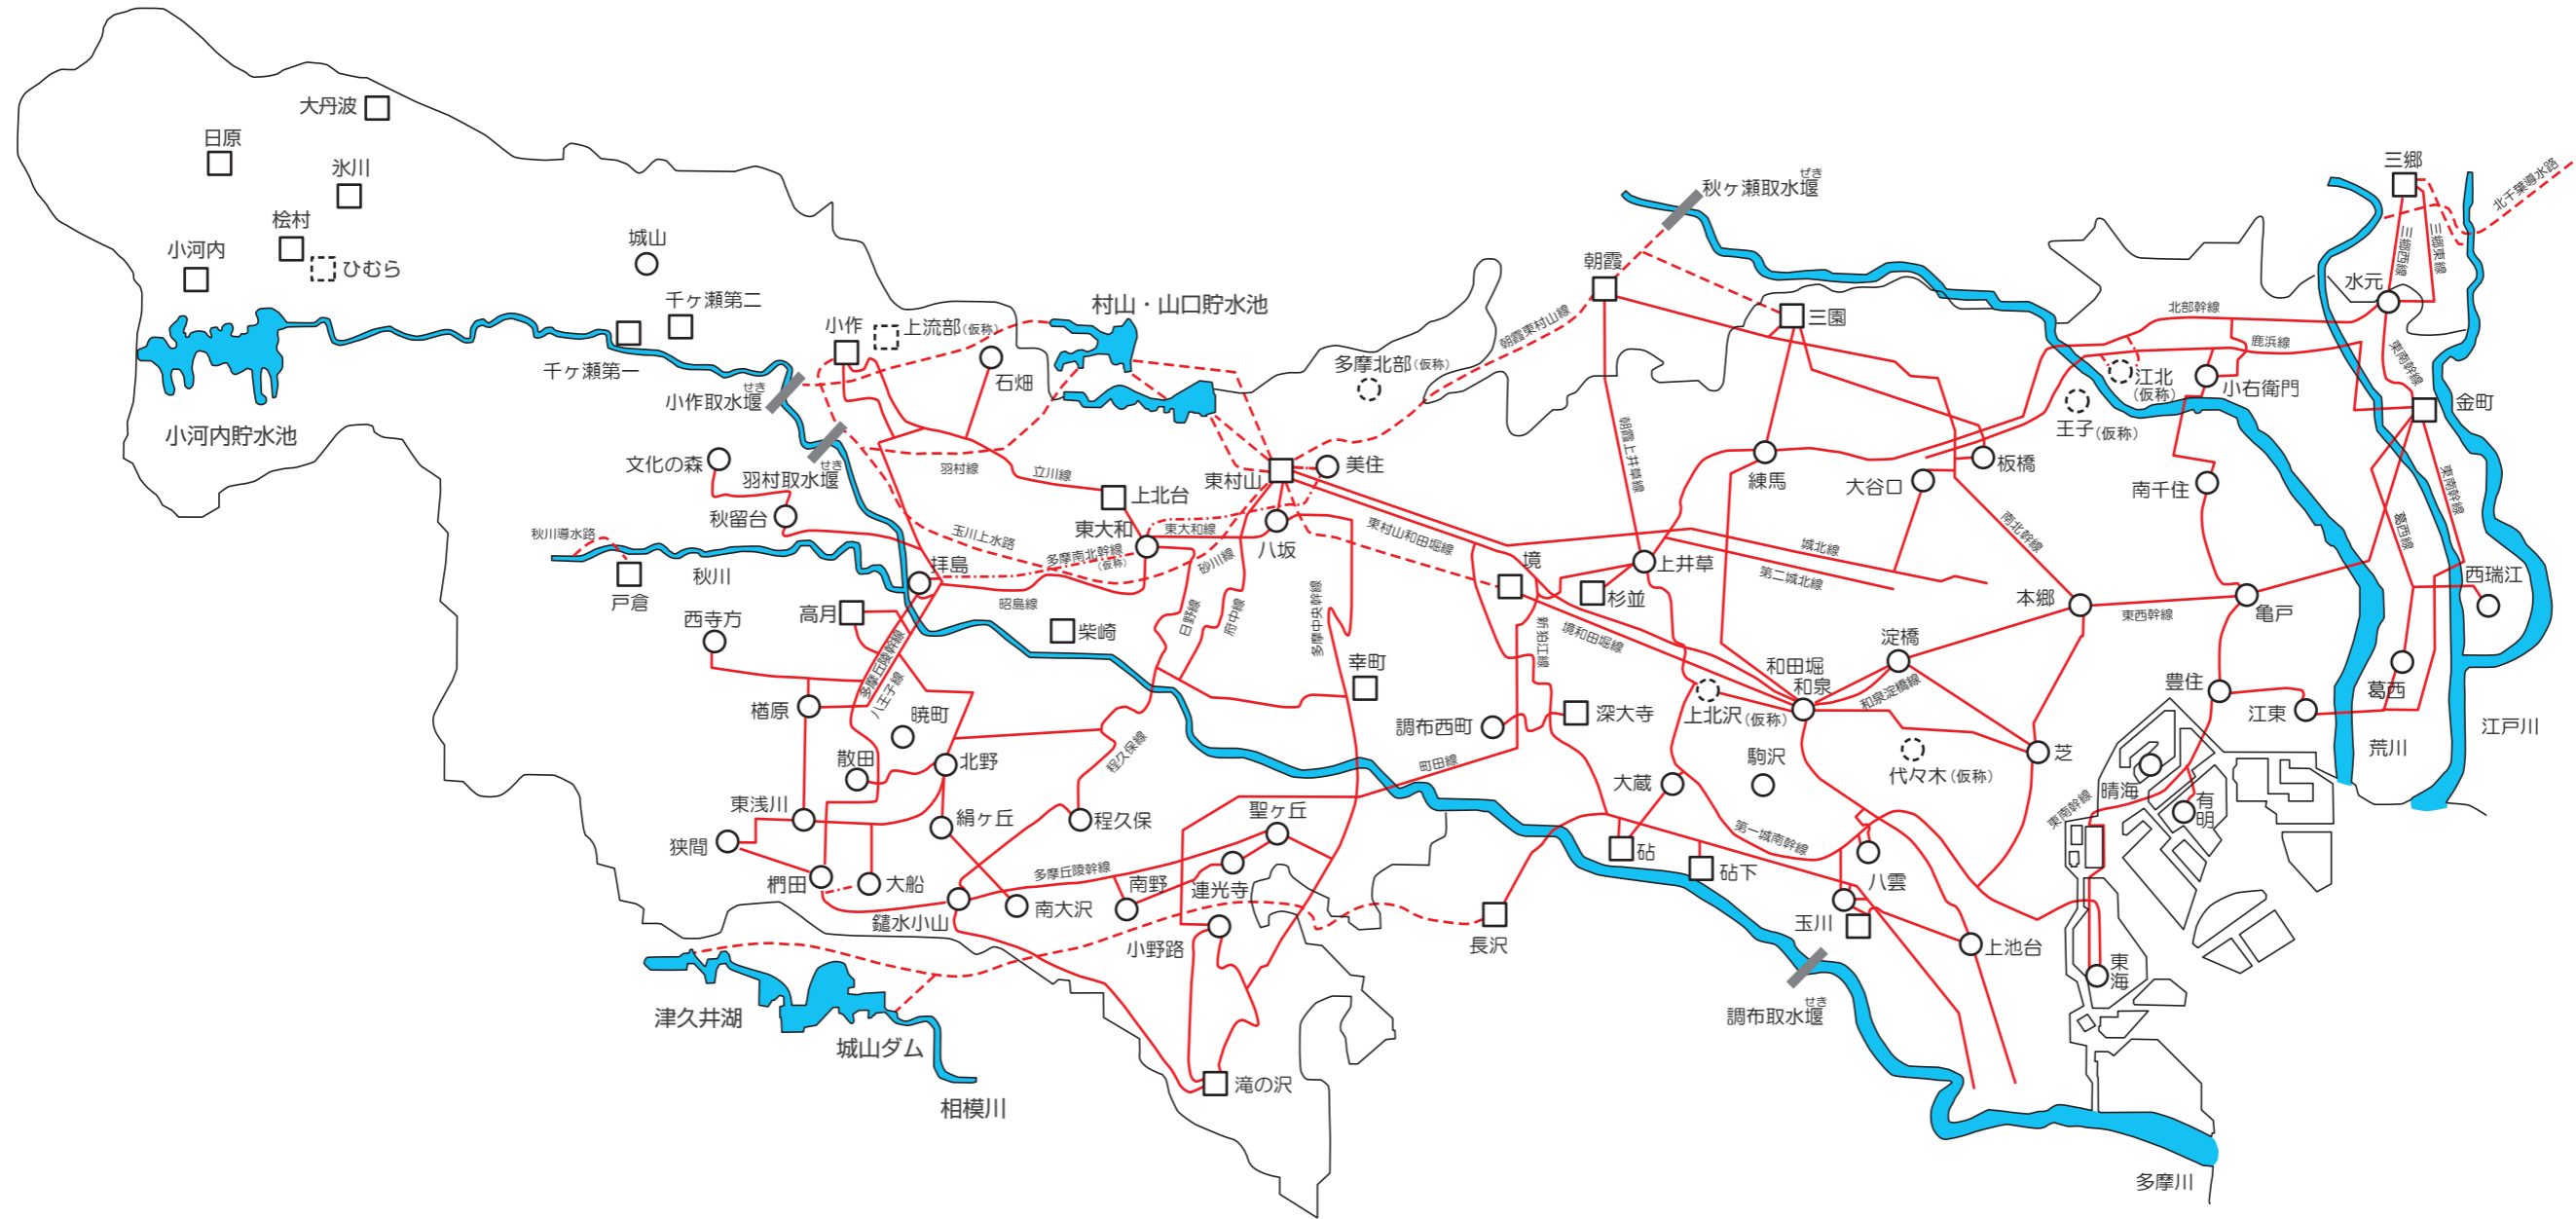

凡 例	既 設	新 設
浄水場(所)	□	□
給・配水所(ポンプ所を含む)	○	○
導水管	---	—
送配水管	—	---

(平成27年3月末現在)